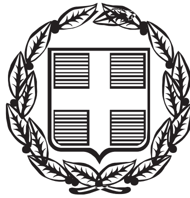


ΕΦΗΜΕΡΙΣ ΤΗΣ ΚΥΒΕΡΝΗΣΕΩΣ

ΤΗΣ ΕΛΛΗΝΙΚΗΣ ΔΗΜΟΚΡΑΤΙΑΣ

ΤΕΥΧΟΣ ΤΕΤΑΡΤΟ **Αρ. Φύλλου 328**

7 Ιουνίου 2000

ΑΠΟΦΑΣΕΙΣ

Αριθ. 1037466/3331/Β0010

Καθορισμός των ορίων του αιγιαλού και δημιουργία ζώνης παραλίας στη θέση «3β» Δυτική Καλλικράτεια, του Δήμου Ν.Καλλικράτειας Χαλκιδικής.

Ο ΥΠΟΥΡΓΟΣ ΟΙΚΟΝΟΜΙΚΩΝ

Έχοντας υπόψη:

1. Τις διατάξεις του Ν. 3200/55 «περί διοικητικής αποκεντρώσεως» όπως αυτές τροποποιήθηκαν και ισχύουν σήμερα με τα Ν.Δ. 532/70, Β.Δ. 704/70, Β.Δ. 705/70, Β.Δ. 192/72, Π.Δ. 71/84, Π.Δ. 347/86, Ν. 2026/92 και Π.Δ. 97/93.

2. Τις διατάξεις του Α.Ν. 2344/40 «περί αιγιαλού και παραλίας» όπως έχουν τροποποιηθεί και συμπληρωθεί μεταγενέστερα.

3. Τις διατάξεις του ΒΔ. 439/70 «περί συμπληρώσεως των διατάξεων περί αιγιαλού».

4. Τις διατάξεις του άρθρου 20 Ν. 719/77 «περί του τρόπου σύνταξης τοπογραφικών - υψομετρικών διαγραμμάτων από ιδιώτες μηχανικούς κ.λπ.».

5. Τις διατάξεις του άρθρου 100 του Π.Δ. 284/88 «περί συγκροτήσεως μεταξύ άλλων και της Επιτροπής καθορισμού ορίων αιγιαλού και παραλίας και θέσεων αμμοληψίας.

6. Την υπ' αριθμ. 1078204/927/0006Α/6.8.1992 κοινή Υπουργική Απόφαση των Υπουργών Προεδρίας και Οικονομικών, με την οποία διατηρείται σε ισχύ η Επιτροπή καθορισμού ορίων αιγιαλού-παραλίας και θέσεων αμμοληψίας.

7. Τις διατάξεις του άρθρου 19 παράγραφος 5 Ν. 2344/95, του άρθρου 52 παράγραφος 6 Ν. 2218/94, του άρθρου 4 παρ. 7 του Ν. 2240/94, δυνάμει των οποίων αρμοδιότητες του Υπουργείου Οικονομικών που είχαν μεταβιβασθεί στους Νομάρχες, ανήκουν στον Περ/κό Δ/ντή, σε συνδυασμό με αυτές του άρθρου 14 παρ. 2 του Ν. 2399/96 με τις οποίες προβλέπεται η κατάργηση των θέσεων των Περιφερειακών Δ/ντών, οι αρμοδιότητες πλέον του οποίου περιήλθαν στο Γενικό Γραμματέα της Περιφέρειας και ασκούνται από τον Αναπληρωτή Περιφερειακό Διευθυντή.

8. Τις διατάξεις του τέταρτου εδαφίου της παραγράφου 2 του άρθρου 1 και της παρ. 6 του ιδίου άρθρου του Ν. 2503/97 «Διοίκηση, οργάνωση, στελέχωση της Περιφέρειας, ρύθμιση θεμάτων για την Τοπική Αυτοδιοίκηση και άλλες διατάξεις» (ΦΕΚ 107/Α), σύμφωνα με τις οποίες οι Περιφερειακές Υπηρεσίες του Υπουργείου Οικονομικών, που συγκροτούσαν την Περιφερειακή Διοίκηση του Νομού ή Νομαρχίας, δεν υπήχθησαν στην ενιαία οργανική μονάδα της Περιφέρειας, ούτε καταργήθηκαν, αλλά αποτελούν από 1.9.1997, Υπηρεσίες του Υπουργείου Οικονομικών.

9. Την 1087903/1481/0006Β/28.8.1997 απόφαση Υπουργού Οικονομικών «περί μεταβίβασης αρμοδιοτήτων του Υπουργού Οικονομικών στους Προϊσταμένους των Περιφερειακών Υπηρεσιών του Υπουργείου Οικονομικών πλην Γ.Λ.Κ. και Γ.Χ.Κ.».

10. Την από 11.5.1998 έκθεση της κατά το άρθρο 100 του Π.Δ. 284/88 αρμόδιας Επιτροπής καθορισμού ορίων αιγιαλού και παραλίας για τον καθορισμό ορίων αιγιαλού και δημιουργία ζώνης παραλίας στη θέση «3β» Δυτική Καλλικράτεια του Δήμου Ν. Καλλικράτειας Χαλκιδικής.

11. Το από Ιανουάριο 1996 τοπογραφικό - υψομετρικό διάγραμμα, κλίμακας 1:500, αποτελούμενο από 2 πινακίδες που συντάχθηκε από τον Ναθαναηλίδη Ιωάννη Αγρονόμο - Τοπογράφο και το οποίο ελέγχθηκε ως προς την ακρίβεια της αποτύπωσης από Ισμυρλή Ελεων. Τοπ. Μηχ., του ΔΙ.ΠΕ.ΧΩ/Κ.Μ. στις 17.7.1996 και θεωρήθηκε την ίδια ημερομηνία από τον Δ/ντή Δ/νσεως Τεχν. Υπηρ. Ν. Χαλκ/κής, όπως ορίζουν οι διατάξεις του άρθρου 20 του Ν. 719/77, και συνοδεύει την έκθεση της προαναφερόμενης Επιτροπής.

12. Το με αριθμ. Α2/ΙVβ/544.5/833/98/25.9.98 έγγραφο του ΓΕΝ με το οποίο συμφωνεί με τα καθορισθέντα από την Επιτροπή όρια.

13. Την με Α.Π. απόφαση 1039386/441/Α0006/21.4.2000 ανάθεση αρμοδιοτήτων Υπουργού Οικονομικών στους Υφυπουργούς Οικονομικών, αποφασίζουμε:

Επικυρώνουμε την από 11.5.1998 έκθεση της κατά το άρθρο 100 του Π.Δ. 284/88 αρμοδίας Επιτροπής περί χάραξης των ορίων αιγιαλού και δημιουργία ζώνης παραλίας στη θέση «3β» Δυτική Καλλικράτεια καθώς επίσης και το από Ιανουάριο 1996 σχετικό με τη χάραξη, τοπογραφικό - υψομετρικό διάγραμμα, κλίμακας 1:500 σε 2 πινακίδες που συντάχθηκε από τον Ναθαναηλίδη Ιωάννη, Αγρονόμο Τοπογράφο και το οποίο ελέγχθηκε ως προς την ακρίβεια της αποτύπωσης από την Ισμυρλή Ελεων., Τοπογρ. Μηχ. υπάλληλο του ΔΙ.ΠΕ.ΧΩ/Κ.Μ. στις

17.7.1996 και θεωρήθηκε στις 8.8.1996 από τον Δ/ντή Δ/νσεως Τεχ. Υπ. Ν. Χαλκ/κής όπως ορίζουν οι διατάξεις του άρθρου 20 του Ν. 719/77.

Στο τοπογραφικό αυτό διάγραμμα, καθορίσθηκε από την αρμόδια Επιτροπή, όπως πιο πάνω αναφέρεται:

α) Η οριογραμμή του αιγιαλού με κόκκινη συνεχόμενη πολυγωνική γραμμή με στοιχεία 1, 2, 3, ... 11, 12, 13.

β) Η οριογραμμή της παραλίας με κίτρινη συνεχόμενη πολυγωνική γραμμή με στοιχεία 1΄, 2΄, 3΄, ... 11΄, 12΄, 13΄.

γ) Η οριογραμμή του παλαιού αιγιαλού με μπλε συνεχόμενη πολυγωνική γραμμή α) 1΄΄,2΄΄, 3΄΄, 4΄΄ β) 5΄΄,6΄΄, 7΄΄, 8΄΄ και γ) 9΄΄, 10΄΄, ... 19΄΄, 2΄΄.

Εντός της ζώνης παραλίας δεν υπάρχουν κτίσματα.

Ο καθορισμός του αιγιαλού γίνεται για πρώτη φορά στην περιοχή αυτή και δεν έχει καθορισθεί στο παρελθόν οριογραμμή αιγιαλού κ.λπ.

Η παρούσα απόφαση μαζί με την έκθεση και το τοπογραφικό διάγραμμα να δημοσιευθούν στην Εφημερίδα της Κυβερνήσεως.

Αθήνα, 17 Μαΐου 2000

Ο Γενικός Γραμματέας
ΧΑΡΗΣ ΑΛΑΜΑΝΟΣ

ΕΚΘΕΣΗ

Της επιτροπής καθορισμού των οριογραμμών αιγιαλού - παραλίας και θέσεων αμμοληψίας και παλαιού Αιγιαλού σύμφωνα με το άρθρο 100 του Π.Δ. 284/88..

Καθορισμός για πρώτη φορά των ορίων αιγιαλού κ.λπ. στη θέση «3β» Δυτική Καλλικράτεια.

Πολύγυρος 11.5.1998

Οι υπογράφοντες

1. Κομπούρης Ιωάννης, προϊστάμενος Κτημ. Υπηρ., ως Πρόεδρος

2. Χατζόπουλος Ευστάθιος, Κτηματ. Υπηρεσίας

3. Τσαλίκης Αθανάσιος, Σημ. Λ/Σ, ως Μέλος

που αποτελούμε την επιτροπή καθορισμού των αιγιαλού και παραλίας και παλαιού αιγιαλού σύμφωνα με το άρθρο 100 του Π.Δ. 284/88 και της με αριθ. 99/25.1.93 απόφασης Νομάρχου Χαλκιδικής μετά από αυτοψία στην παραπάνω περιοχή στις 29.4.1998 ύστερα από την 23.4.1998 πρόσκληση του Προέδρου.

Αφού λάβαμε υπόψη:

1. Την από 17.7.96 αίτηση του ΔΙ.ΠΕ.ΧΩ/Κ.Μ. με την οποία ζητείται ο καθορισμός των ορίων του αιγιαλού - παραλίας κ.λπ. στην περιοχή αυτή.

2. Το Τοπογραφικό υψομετρικό διάγραμμα που συντάχθηκε τον Ιανουάριο του 1996 από το Ναθαναηλίδη Ιωάννη, Αγρονόμο - Τοπογράφο Μηχανικό σε 2 πινακίδες και με κλίμακα 1:500, ελέχθηκε στις 17.7.1996 από την υπάλληλο του ΔΙ.ΠΕ.ΧΩ/ΚΜ Ισμυρλή Ελων., Τοπογρ. Μηχανικό και θεωρήθηκε στις 8.8.96 από τον Προϊστάμενο της Δ.Τ.Υ. Ν. Χαλκιδικής όπως ορίζει το άρθρο 20 του Ν. 719/1977.

3. Τις διατάξεις του Α.Ν. 2344/1940 όπως τροποποιήθηκε και συμπληρώθηκε μεταγενέστερα και την σχετική Δικαστική και Διοικητική Νομολογία.

4. Την αντίληψη που σχηματίστηκε από την επί τόπου αυτοψία για το πλάτος της βρεχόμενης ζώνης της ξηράς και των άλλων συναφών στοιχείων, δηλ. τη μορφολογία της περιοχής, την κατάσταση της ακτής και του θαλασσίου χώρου, τις καιρικές συνθήκες που επικρατούν στην περιοχή αυτή.

5. Την Τεχνική έκθεση της Ισμυρλή Ελωνόρας για την εφαρμογή των ιδιοκτ. επί του εδάφους.

6. Την άποψη του Γ.Ε.Ν. όπως εκφράσθηκε με το με αριθμ. ΓΕΝ/Α2/ΙΥβ/544.5/259/97/7.5.97 έγγραφό του, αποφασίζει:

1. Καθορίζει στο παραπάνω Τοπογραφικό Διάγραμμα:

α. Την οριογραμμή του αιγιαλού με κόκκινη συνεχή πολυγωνική γραμμή 1, 2, 3, ... 11, 12, 13 της οποίας οι κορυφές εξασφαλίζονται με συντεταγμένες από το κρατικό τριγωνομετρικό δίκτυο.

β. Την οριογραμμή της παραλίας με κίτρινη συνεχή πολυγωνική γραμμή 1΄, 2΄, 3΄, ..., ..., ..., 11΄, 12΄, 13΄ της οποίας οι κορυφές εξασφαλίζονται ως άνω.


2. Αποφαίνεται ότι υπάρχει παλαιός αιγιαλός του οποίου η οριογραμμή με μπλε πολυγωνική γραμμή α) 1΄΄, 2΄΄, 3΄΄, 4΄΄, β) 5΄΄, 6΄΄, 7΄΄, 8΄΄ και γ) 9΄΄, 10΄΄, , , 19΄΄, 2΄΄ της οποίας οι κορυφές εξασφαλίζονται ως άνω.


3. Καθορίζει ζώνη παραλίας 10,0 μ. επειδή δεν εξυπηρετούνται οι σκοποί της παρ. 1 του άρθρου 7 του 2344/1940.

Η Επιτροπή

Ο Πρόεδρος
ΙΩΑΝΝΗΣ ΚΟΜΠΟΥΡΗΣ

Τα Μέλη
Ε. ΧΑΤΖΟΠΟΥΛΟΣ
ΑΘΑΝΑΣΙΟΣ Μ. ΤΣΑΛΙΚΗΣ

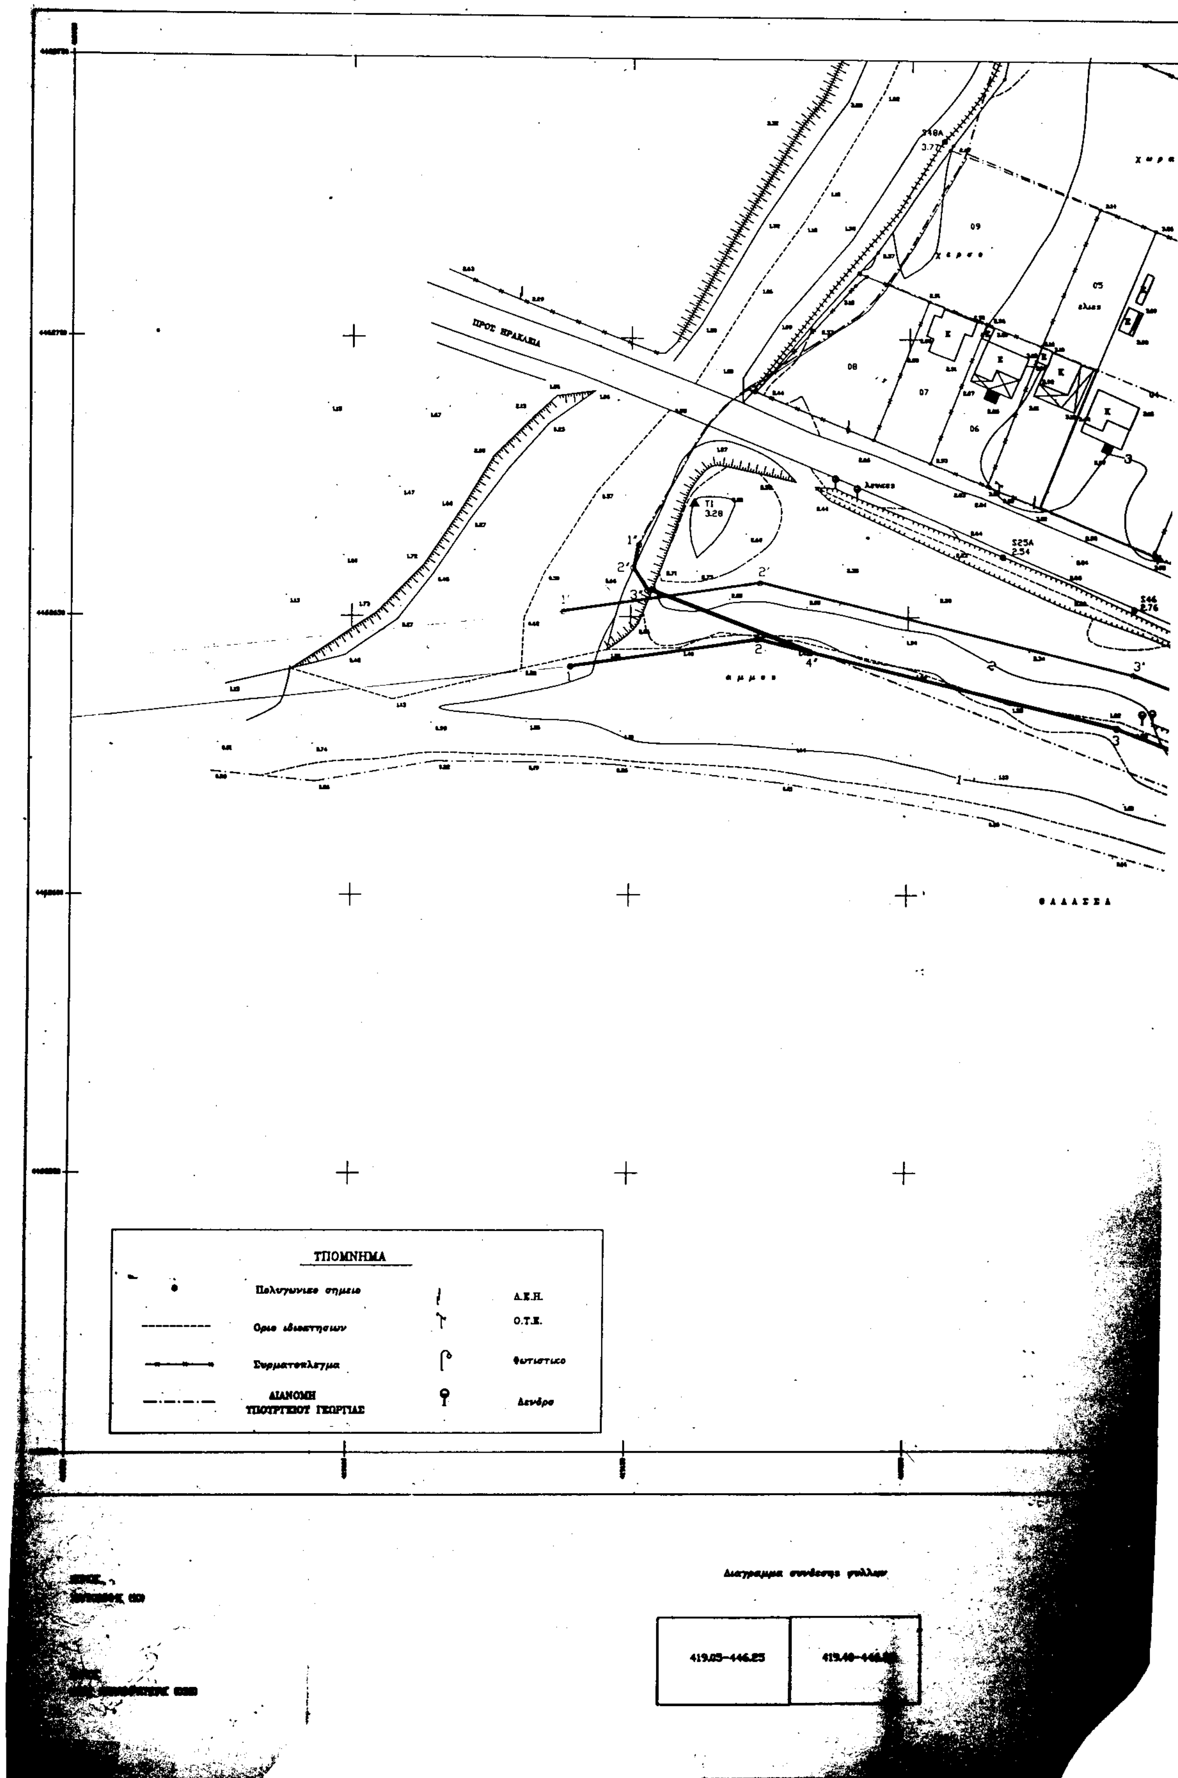
ΠΡΟΣ ΗΡΑΚΛΕΙΑ
χωρα
αμμος
ΘΑΛΑΣΣΑ
ΥΠΟΜΝΗΜΑ
Πολυγωνικο σημειο
Ορια ιδιοκτησιων
Συρματοπλεγμα
ΔΙΑΝΟΜΗ ΥΠΟΥΡΓΕΙΟΥ ΓΕΩΡΓΙΑΣ
Δ.Ε.Η.
Ο.Τ.Ε.
Φωτιστικο
Δενδρο
Διαγραμμα συνθεσης φυλλων
419.05-446.25

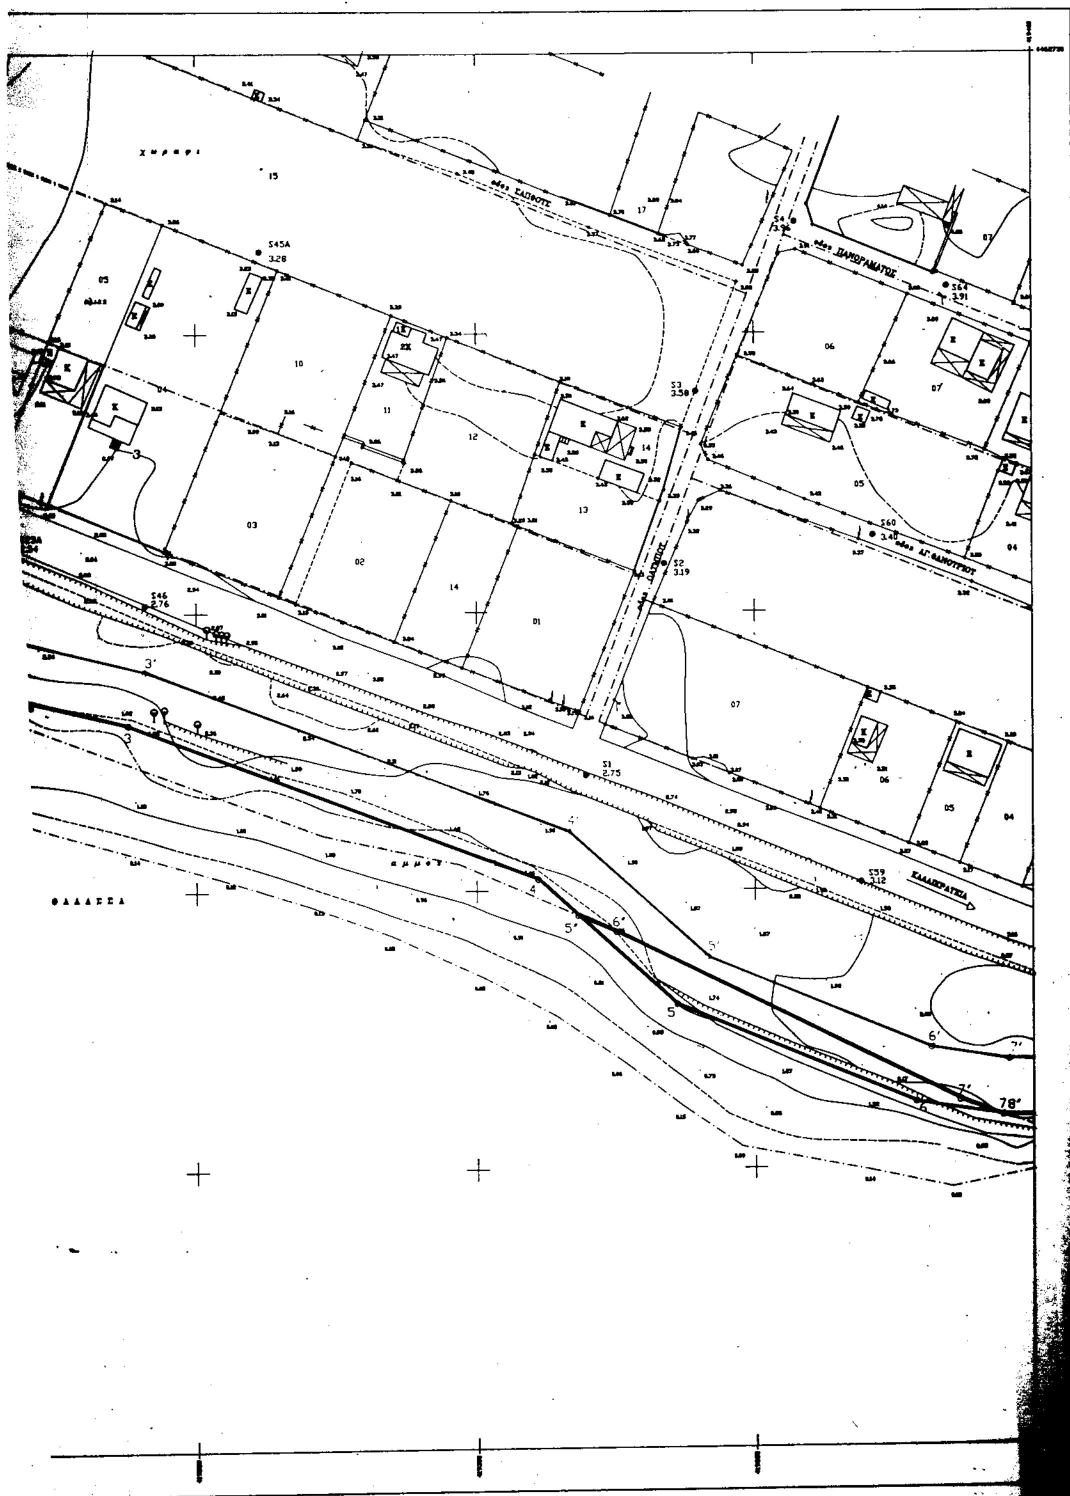

Μετρο γραμμικης παραμορφωσης 80
στο κεντρο φυλλου :
ΕΓΣΑ (Ελλην. Γεωδ. Συστ. Αναφ.)
Ελλειψοειδες G.R.S. 80 α=6378137 f=1/298.2572236
Εγκαρσια Μερκατορικη Προβολη
Κεντρικος Μεσημβρινος 24 Ko = 0.9996
Στον Μεσημβρινο αναφορας το x = [illegible]0.000
[illegible] 00 00'00"
Ο Γεωγραφικος [illegible] Αριθμος ΓΧ[illegible] αντιστοιχει
στο σημειο [illegible] του αριθμου [illegible]

ΠΙΝΑΚΑΣ ΣΥΝΤΕΤΑΓΜΕΝΩΝ ΤΡΙΓΩΝΟΜΕΤΡΙΚΩΝ ΚΑΙ ΠΟΛΥΓΩΝ/ΚΩΝ ΣΗΜΕΙΩΝ ΣΕ ΕΓΣΑ 87

ΟΝΟΜΑ ΣΗΜΕΙΟΥ	X	Y	H
T1	[illegible]	4462670.36	3.20
T12	419632.30	4463424.28	11.47
T13	[illegible]	[illegible]	[illegible]
T19	419668.64	4462658.47	20.41
S1	419319.62	4462620.72	2.75
S2	419333.73	4462650.65	3.19
S3	419339.46	4462609.31	3.50
S4	419357.30	4462719.03	3.96
S59	419369.06	4462681.13	3.12
S60	419371.29	4462663.47	3.48
S64	419384.67	4462708.10	3.91
S25A	419217.01	4462664.95	2.53
S48A	419285.03	4462735.60	3.77
S45A	419261.26	4462714.77	3.28

α/α	ΑΙΓΙΑΛΟΥ X	ΑΙΓΙΑΛΟΥ Y
1	419139.15	4462641.01
2	419172.55	4462645.95
3	419237.02	4462630.10
4	419311.05	4462602.01
5	419335.03	4462579.42
6	419378.07	4462561.54
7	419394.40	4462559.00
8	419454.72	4462556.99
9	419489.40	4462559.37
10	419536.23	4462550.36
11	419574.43	4462537.37
12	419587.15	4462526.55
13	419606.21	4462515.42

α/α	ΠΑΡΑΛΙΑΣ X	ΠΑΡΑΛΙΑΣ Y
1'	419137.89	4462650.93
2'	419173.02	4462656.13
3'	419240.01	4462639.67
4'	419316.39	4462610.67
5'	419341.27	4462587.98
6'	419381.63	4462571.22
7'	419395.52	4462568.97
8'	419454.54	4462567.00
9'	419490.01	4462569.43
10'	419538.00	4462560.05
11'	419579.46	4462546.22
12'	419592.96	4462534.74
13'	419611.25	4462524.06

α/α	ΠΑΛΑΙΟΣ ΑΙΓΙΑΛΟΣ X	ΠΑΛΑΙΟΣ ΑΙΓΙΑΛΟΣ Y
1"	419151.32	4462662.93
2"	419150.35	4462658.84
3"	419152.86	4462654.83
4"	419182.10	4462643.61
5"	419318.15	4462595.54
6"	419324.98	4462592.50
7"	419386.77	4462561.70
8"	419394.56	4462559.00
9"	419489.40	4462559.37
10"	419483.25	4462605.60
11"	419483.13	4462613.77
12"	419487.82	4462622.14
13"	419490.32	4462622.27
14"	419493.28	4462619.96
15"	419504.36	4462586.32
16"	419509.68	4462575.40
17"	419513.23	4462570.37
18"	419517.27	4462567.63
19"	419533.30	4462564.36
20"	419604.84	4462538.82

1. Το παρόν τοπογραφικό διάγραμμα συνοδεύει την από 11.5.98 έκθεση της επιτροπής καθορισμού των ορίων του Αιγιαλού (Αρθρο 74 Π.Δ. 636/74)
2. (κόκκινη) 1,2,3,4,,5,6,7,8,9,10,11,12,13 οριογραμμή Αιγιαλού
(κίτρινη) 1', 2', 3', 4', 5', 6', 7', 8', 9', 10' 11' 12' 13' οριογραμμή παραλίας
(μπλε) α) 1" 2" 3" 4" β) 5" 6" 7" 7 γ) 9" 10" 11" .... 18" 19" 20" οριογραμμή παλαιού Αιγιαλού.
3. Οι κορυφές των οριογραμμών εξασφαλίζονται από σταθερά πολυγωνικά ορόσημα και συντεταγμένες του κρατικού δικτύου.
4. Οι συντεταγμένες των κορυφών του Αιγιαλού, της παραλίας και της παλαιάς παραλίας αναγράφονται στο διάγραμμα δίπλα με μορφή πίνακα.
5. Καθορίζεται ζώνη παραλίας πλάτους 10.00 μ. για την εξυπηρέτηση των σκοπών του άρθρου 7 παρ. 1 του ΑΝ 2344/40 (ΦΕΚ 154 Α) σύμφωνα και με το άρθρο 3 του Ν 653/77 (ΦΕΚ 214 Α) εντός της οποίας δεν υπάρχουν κτίσματα

Ο ΠΡΟΕΔΡΟΣ

Τ.Υ

ΚΟΜΠΟΥΡΗΣ ΙΩΑΝΝΗΣ

ΤΑ ΜΕΛΗ

1. Τ.Υ.
Ε. ΧΑΤΖΟΠΟΥΛΟΣ
Τοπογράφος Μηχανικός

2. Τ.Υ.
ΤΣΑΛΙΚΗΣ Μ. ΑΘΑΝΑΣΙΟΣ
Υποπλοίαρχος ΛΣ (ΕΥ)

ΟΔΟΙΠΟΡΙΚΟ ΔΙΑΓΡΑΜΜΑ ΜΕΤΑΒΑΣΗΣ ΣΤΗΝ ΠΕΡΙΟΧΗ ΤΟΥ ΑΓΡΟΚΤΗΜΑΤΟΣ Ν. ΗΡΑΚΛΕΙΑΣ - Ν. ΚΑΛΛΙΚΡΑΤΕΙΑ

ΤΟΠΟΓΡΑΦΙΚΟ ΔΙΑΓΡΑΜΜΑ
ΚΑΘΟΡΙΣΜΟΣ ΑΙΓΙΑΛΟΥ ΚΑΙ ΠΑ...

ΠΕΡΙΟΧΗ : ΑΓΡΟΚΤΗΜΑΤΟΣ Ν. ΗΡΑΚΛΕΙΑΣ - Ν. ΚΑ...
ΕΝΔΙΑΦΕΡΟΜΕΝΟΣ : ΔΙ. ΠΕΧΩΔΕ Κ. Μ.
ΔΗΜΟΣ : ΚΑΛΛΙΚΡΑΤΕΙΑΣ ΧΑΛΚΙΔΙΚΗΣ
ΕΠΑΡΧΙΑ : ΠΟΛΥΓΥΡΟΥ ΧΑΛΚΙΔΙΚΗΣ
ΑΡΜΟΔΙΑ ΟΙΚΟΝΟΜΙΚΗ ΕΦΟΡΙΑ : Ν. ΜΟΥΔΑΝΙΩΝ ΧΑ...
ΝΟΜΑΡΧΙΑ : Χ Α Λ Κ Ι Δ Ι Κ Η Σ

ΚΛΙΜΑΚΑ 1:500

ΤΡΙΓΩΝΟΜΕΤΡΙΚΗ ΕΞΑΡΤΗΣΗ : Απο το κρατικο δι...
ΥΨΟΜΕΤΡΙΚΗ ΑΦΕΤΗΡΙΑ : Η σταθμη της θαλ...
ΜΕΘΟΔΟΣ ΑΠΟΤΥΠΩΣΗΣ : Ταχυμετρικη
ΧΡΟΝΟΣ ΑΠΟΤΥΠΩΣΗΣ : ΜΑΙΟΣ 1995

Θεσσαλονικη
Ο Συνταξας
Τ.Υ.

ΝΑΘΑΝΑΗΛΙΔΗΣ Ν. ΙΩΑΝΝΗΣ
ΑΓΡΟΝΟΜΟΣ ΤΟΠΟΓΡΑΦΟΣ ΜΗΧΑΝΙΚΟΣ Α.Π...
ΜΕΛΟΣ Τ.Ε.Ε. ΑΡΙΘΜ. ΜΗΤΡΩΟΥ
ΜΠΟΥΜΠΟΥΛΙΝΑΣ 4 (ΔΑΣΟΣ ΧΑΙΔΑΡΙΟΥ)
ΤΗΛ. 58.10.613

ΜΕΤΡΟ ΓΡΑΜΜΙΚΗΣ ΠΑΡΑΜΟΡΦΩΣΗΣ (Κ)
ΣΤΟ ΚΕΝΤΡΟ ΦΥΛΛΟΥ 0.9996846

ΕΛΛΗΝΙΚΟ ΓΕΩΔ. ΣΥΣΤΗΜΑ ΑΝΑΦΟΡΑΣ
ΕΛΛΕΙΨΟΕΙΔΕΣ G.R.S. 80 α=6378137 f =1/298.2572236

ΕΓΚΑΡΣΙΑ ΜΕΡΚΑΤΟΡΙΚΗ ΠΡΟΒΟΛΗ
ΚΕΝΤΡΙΚΟΣ ΜΕΣΗΜΒΡΙΝΟΣ 24 K=0.9996
ΣΤΟ ΜΕΣΗΜΒΡΙΝΟ ΑΝΑΦΟΡΑΣ ΤΟ X=500000
ΠΛΑΤΟΣ ΑΝΑΦΟΡΑΣ 00 00΄00΄

Θεωρήθηκε
Ο Δ/ντής Δ.Τ.Υ.
Πολύγυρος 8.8.96
Τ.Υ.
Β. ΠΕΦΑΝΝΗΣ
Τοπογράφος Μηχανικός


ΑΚΡΙΒΕΣ ΑΝΤΙΓΡΑΦΟ
Ημερομηνία 5-4-2000

Ελέγθηκε επί τόπου για την ακρίβεια της αποτύπωσης
Πολύγυρος 17.7.96
Τ.Υ.
ΣΜΥΡΛΗ ΕΛΕΩΝΟΡΑ
ΤΟΠΟΓΡΑΦΟΣ ΜΗΧΑΝΙΚΟΣ

ΕΘΝΙΚΟ ΤΥΠΟΓΡΑΦΕΙΟ
Για τεχνικούς λόγους στο φωτογράφημα έγινε σμίκρυνση κατά ποσοστό 37%

ΜΕΛΕΤΗ ΠΟΛΕΟΔΟΜΗΣΗΣ
Β' ΚΑΤΟΙΚΙΑΣ '3β"

ΔΙΑΝΟΜΗ ΠΙΝΑΚΙΔΩΝ

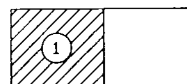

ΣΥΜΠΡΑΤΤΟΝΤΕΣ ΜΕΛΕΤΗΤΕΣ:
ΝΑΘΑΝΑΗΛΙΔΗΣ ΙΩΑΝΝΗΣ (Α.Τ.Μ.)
ΝΤΟΚΟΠΟΥΛΟΣ ΔΗΜΗΤΡΙΟΣ (Α.Μ.)


ΚΑΘΟΡΙΣΜΟΣ ΑΙΓΙΑΛΟΥ ΚΑΙ ΠΑΡΑΛΙΑΣ

Ισοδιασταση καμπυλων 0.5μ.

2.1 — ΤΟΠΟΓΡ. - ΚΤΗΜΑΤΟΓΡ. ΔΙΑΓΡΑΜΜΑ

ΚΛΙΜΑΚΑ : 1:500
ΜΕΘΟΔΟΣ ΣΥΝΤΑΞΗΣ : ΕΠΙΓΕΙΑ
ΗΜΕΡΟΜΗΝΙΑ : ΙΑΝΟΥΑΡΙΟΣ 96

ΔΗΜΟΣ : ΝΕΑΣ ΚΑΛΛΙΚΡΑΤΕΙΑΣ
ΠΕΡΙΟΧΗ : ΓΑΛΗΝΗ
ΜΕΛΕΤΗΣ : ΑΤΤΙΚΗ Ν. ΚΑΛΛΙΚΡΑΤΕΙΑ (3β)
ΝΟΜΟΣ : ΧΑΛΚΙΔΙΚΗΣ

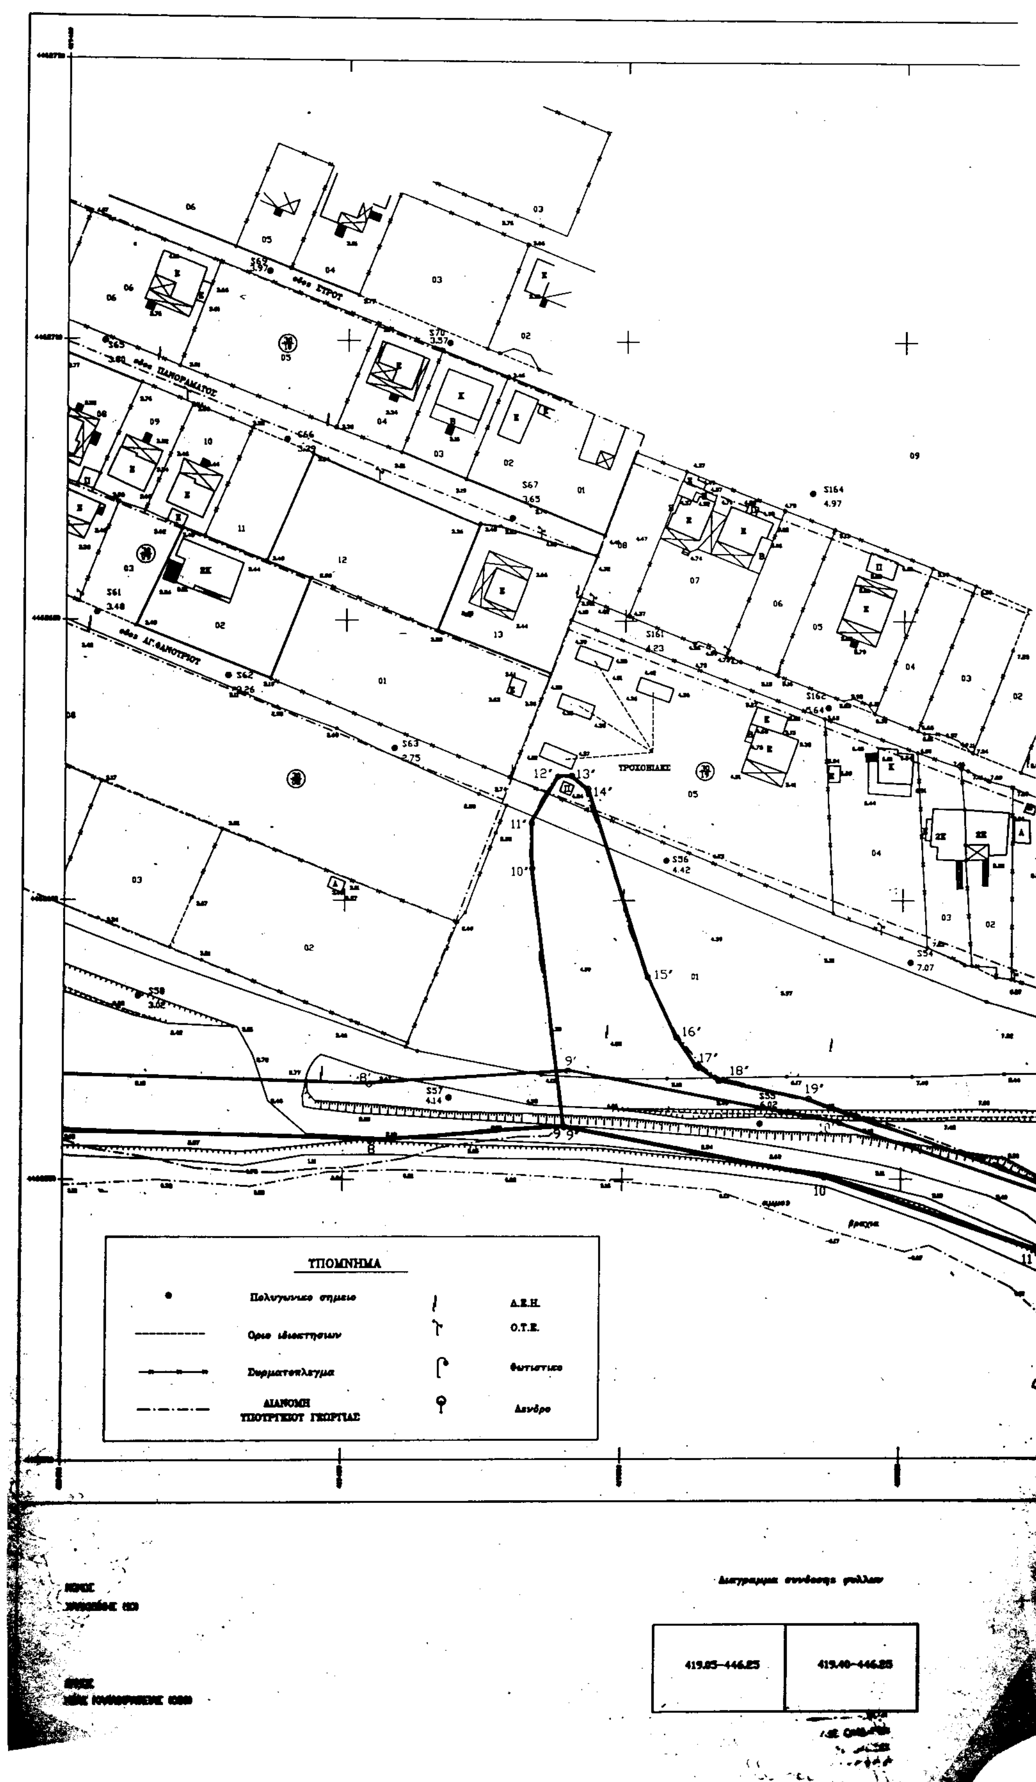
οδος ΣΤΡΟΥ
οδος ΠΑΝΟΡΑΜΑΤΟΣ
οδος ΑΓ.ΘΑΝΟΥΡΙΟΥ
ΤΡΟΧΟΣΠΙΤΑΚΙ
S164 4.97
S161 4.23
S162 4.64
S56 4.42
S54 7.07
S57 4.14
S55 6.02
S58 3.02
S61 3.48
S62 3.26
S63 2.75
S65 3.60
S66 3.29
S67 3.65
S69 3.57
S70 3.57
ΥΠΟΜΝΗΜΑ
Πολυγωνικο σημειο
Οριο ιδιοκτησιων
Συρματοπλεγμα
ΔΙΑΝΟΜΗ ΥΠΟΥΡΓΕΙΟΥ ΓΕΩΡΓΙΑΣ
Δ.Ε.Η.
Ο.Τ.Ε.
Φωτιστικο
Δενδρο
Διαγραμμα συνδεσης φυλλων
419.05–446.25
419.40–446.25

S163
S53
8.41
ΑΒ=60.00

Μετρο γραμμικης παραμορφωσης 60
στο κεντρο φυλλου :
ΕΓΣΑ (Ελλην. Γεωδ. Συστ. Αναφ.)
Ελλειψοειδες G.R.S. 80 α=6378137 f =1/298.2572236
Εγκαρσια Μερκατορικη Προβολη
Κεντρικος Μεσημβρινος 24 Κο = 0.9996
Στον Μεσημβρινο αναφορας το: x = 500.000
Πλατος αναφορας 00 00'00"
Ο Γεωγραφικος Κωδικος Αριθμος (Γ.Κ.Α) αντιστοιχεί
στο σημειο αναφορας του αριθμου του οικοπεδου

ΠΙΝΑΚΑΣ ΣΤΝ
ΚΑΙ ΠΟΛΤΓΩΙ

ΟΝΟΜΑ ΣΗΜΕΙΟΥ	
T1	
T12	
T13	
T19	
S53	
S54	
S55	
S56	
S57	
S61	
S62	
S63	
S65	
S66	
S67	
S69	
S70	
S161	
S162	
S163	
S164	

α/α	ΑΙΓΙΑΛΟΥ	
	X	
1	419139.15	44626
2	419172.55	44626
3	419237.82	44626
4	419311.05	44626
5	419335.83	44625
6	419378.87	44625
7	419394.48	44625
8	419454.72	44625
9	419489.40	44625
10	419536.23	44625
11	419574.43	44625
12	419587.15	44625
13	419606.21	44625

α/α	ΠΑΡΑΛΙΑΣ	
	X	Y
1'	419137.89	4462
2'	419173.02	4462
3'	419240.81	4462
4'	419316.39	4462
5'	419341.27	4462
6'	419381.63	4462
7'	419395.52	4462
8'	419454.54	4462
9'	419490.01	4462
10'	419538.80	4462
11'	419579.46	4462
12'	419592.96	4462
13'	419611.25	4462

1. Το παρόν τοπογραφικό διά
καθορισμού των ορίων του Α
2. (κόκκινη) 1,2,3,4,,5,6,7,8,9,1
(κίτρινη) 1', 2', 3', 4', 5', 6', 7'
(μπλε) α) 1" 2" 3" 4" β) 5"
Αιγιαλού.
3. Οι κορυφές των οριογραμμώ
ταγμένες του κρατικού δικτύ
4. Οι συντεταγμένες των κορυφ
φονται στο διάγραμμα δίπλα
5. Καθορίζεται ζώνη παραλίας π
παρ. 1 του ΑΝ 2344/40 (ΦΕΚ
εντός της οποίας δεν υπάρχο

Ο ΠΡΟΕΔΡΟΣ

Τ.Υ

ΚΟΜΠΟΥΡΗΣ ΙΩΑΝΝΗΣ

ΟΔΟΙΠΟΡΙΚΟ ΔΙΑΓΡΑΜ
ΤΟΥ ΑΓΡΟΚΤΗΜΑΤΟΣ



[illegible] ΣΥΝΤΕΤΑΓΜΕΝΩΝ ΤΡΙΓΩΝΟΜΕΤΡΙΚΩΝ [illegible] ΠΟΛΥΓΩΝ/ΚΩΝ ΣΗΜΕΙΩΝ ΣΕ ΕΓΣΑ 87

[illegible]	X	Y	H
[illegible]	[illegible]	4462670.36	3.20
[illegible]	419682.30	4463424.80	11.47
[illegible]	[illegible]	4463204.40	11.05
[illegible]	419660.64	4462650.47	20.61
[illegible]	419676.42	4462580.79	8.41
[illegible]	[illegible]	4462588.93	7.87
[illegible]	419824.62	4462559.93	6.82
[illegible]	419807.59	4462687.13	4.42
[illegible]	419460.54	4462564.65	4.14
[illegible]	419405.30	4462651.30	3.40
[illegible]	[illegible]	4462640.13	3.26
[illegible]	419450.61	4462627.23	2.75
[illegible]	419405.36	4462699.84	3.00
[illegible]	419439.02	4462602.34	3.39
[illegible]	419479.29	4462668.42	3.65
[illegible]	419435.73	4462712.35	3.97
[illegible]	419467.95	4462699.70	3.57
S101	419500.71	4462646.94	4.23
S102	419536.37	4462634.51	5.64
S103	419574.57	4462621.00	7.94
S104	419533.34	4462672.97	4.97

ΑΙΓΙΑΛΟΥ	
X	Y
419139.15	4462641.01
419172.55	4462643.95
419237.82	4462630.10
419301.05	4462602.01
419325.83	4462579.42
419378.87	4462561.54
419394.40	4462559.00
419454.72	4462556.99
419489.40	4462559.37
419536.23	4462550.36
419574.43	4462537.37
419587.15	4462526.55
419606.21	4462515.42

ΠΑΡΑΛΙΑΣ	
X	Y
419137.09	4462650.93
419173.02	4462656.13
419240.81	4462639.67
419316.39	4462610.67
419341.27	4462587.98
419381.63	4462571.22
419395.52	4462568.97
419454.54	4462567.00
419490.01	4462569.43
419538.80	4462560.05
419579.46	4462546.22
419592.96	4462534.74
419611.25	4462524.06

α/α	ΠΑΛΑΙΟΣ ΑΙΓΙΑΛΟΣ	
	X	Y
1″	419151.32	4462662.93
2″	419150.35	4462658.84
3″	419152.86	4462654.83
4″	419182.18	4462643.61
5″	419318.15	4462595.54
6″	419324.98	4462592.58
7″	419386.77	4462561.78
8″	419394.56	4462559.00
9″	419489.40	4462559.37
10″	419483.25	4462605.68
11″	419483.13	4462613.77
12″	419487.82	4462622.14
13″	419490.32	4462622.27
14″	419493.28	4462619.96
15″	419504.36	4462586.32
16″	419509.68	4462575.40
17″	419513.23	4462570.37
18″	419517.27	4462567.63
19″	419533.30	4462564.36
20″	419604.84	4462538.82

Το παρόν τοπογραφικό διάγραμμα συνοδεύει την από 11.5.98 έκθεση της επιτροπής καθορισμού των ορίων του Αιγιαλού (Αρθρο 74 Π.Δ. 636/74)

(κόκκινη) 1,2,3,4,,5,6,7,8,9,10,11,12,13 οριογραμμη Αιγιαλου
(κίτρινη) 1', 2', 3', 4', 5', 6', 7', 8', 9', 10' 11' 12' 13' οριογραμμή παραλίας
(μπλε) α) 1″ 2″ 3″ 4″ β) 5″ 6″ 7″ 7 γ) 9″ 10″ 11″ .... 18″ 19″ 20″ οριογραμμή παλαιού Αιγιαλού.
Οι κορυφές των οριογραμμών εξασφαλίζονται από σταθερά πολυγωνικά ορόσημα και συντεταγμένες του κρατικού δικτύου.
Οι συντεταγμένες των κορυφών του Αιγιαλού, της παραλίας και της παλαιάς παραλίας αναγράφονται στο διάγραμμα δίπλα με μορφή πίνακα.
Καθορίζεται ζώνη παραλίας πλάτους 10.00 μ. για την εξυπηρέτηση των σκοπών του άρθρου 7 παρ. 1 του ΑΝ 2344/40 (ΦΕΚ 154 Α) σύμφωνα και με το άρθρο 3 του Ν 653/77 (ΦΕΚ 214 Α) εντός της οποίας δεν υπάρχουν κτίσματα

) ΠΡΟΕΔΡΟΣ

Τ.Υ


ΙΠΟΥΡΗΣ ΙΩΑΝΝΗΣ

ΤΑ ΜΕΛΗ

1. Τ.Υ.
Ε. ΧΑΤΖΟΠΟΥΛΟΣ
Τοπογράφος Μηχανικός

2. Τ.Υ.
ΤΣΑΛΙΚΗΣ Μ. ΑΘΑΝΑΣΙΟΣ
Υποπλοίαρχος ΛΣ (ΕΥ)

ΟΡΙΚΟ ΔΙΑΓΡΑΜΜΑ ΜΕΤΑΒΑΣΗΣ ΣΤΗΝ ΠΕΡΙΟΧΗ
ΡΟΚΤΗΜΑΤΟΣ Ν. ΗΡΑΚΛΕΙΑΣ - Ν. ΚΑΛΛΙΚΡΑΤΕΙΑ

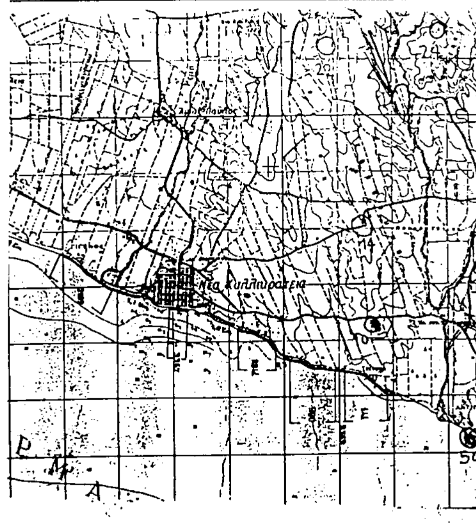

ΤΟΠΟΓΡΑΦΙΚΟ ΔΙΑΓΡΑΜΜΑ
ΚΑΘΟΡΙΣΜΟΣ ΑΙΓΙΑΛΟΥ ΚΑΙ ΠΑΡΑΛΙΑΣ

ΠΕΡΙΟΧΗ : ΑΓΡΟΚΤΗΜΑΤΟΣ Ν. ΗΡΑΚΛΕΙΑΣ - Ν. ΚΑΛΛΙΚΡΑΤΕΙΑΣ
ΕΝΔΙΑΦΕΡΟΜΕΝΟΣ : ΔΙ. ΠΕΧΩΔΕ Κ. Μ.
ΔΗΜΟΣ : ΚΑΛΛΙΚΡΑΤΕΙΑΣ ΧΑΛΚΙΔΙΚΗΣ
ΕΠΑΡΧΙΑ : ΠΟΛΥΓΥΡΟΥ ΧΑΛΚΙΔΙΚΗΣ
ΑΡΜΟΔΙΑ ΟΙΚΟΝΟΜΙΚΗ ΕΦΟΡΙΑ : Ν. ΜΟΥΔΑΝΙΩΝ ΧΑΛΚΙΔΙΚΗΣ
ΝΟΜΑΡΧΙΑ : Χ Α Λ Κ Ι Δ Ι Κ Η Σ

ΚΛΙΜΑΚΑ 1:500

ΤΡΙΓΩΝΟΜΕΤΡΙΚΗ ΕΞΑΡΤΗΣΗ : Απο το κρατικο δικτυο
ΥΨΟΜΕΤΡΙΚΗ ΑΦΕΤΗΡΙΑ : Η σταθμη της θαλασσας
ΜΕΘΟΔΟΣ ΑΠΟΤΥΠΩΣΗΣ : Ταχυμετρικη
ΧΡΟΝΟΣ ΑΠΟΤΥΠΩΣΗΣ : ΜΑΙΟΣ 1995

Θεσσαλονικη
Ο Συνταξας
Τ.Υ.

ΝΑΘΑΝΑΗΛΙΔΗΣ Ν. ΙΩΑΝΝΗΣ
ΑΓΡΟΝΟΜΟΣ ΤΟΠΟΓΡΑΦΟΣ ΜΗΧΑΝΙΚΟΣ Α.Π.Θ.
ΜΕΛΟΣ Τ.Ε.Ε. ΑΡΙΘΜ. ΜΗΤΡΩΟΥ 38068
ΜΠΟΥΜΠΟΥΛΙΝΑΣ 4 (ΔΑΣΟΣ ΧΑΙΔΑΡΙΟΥ)
ΤΗΛ. 58.10.613


ΜΕΤΡΟ ΓΡΑΜΜΙΚΗΣ ΠΑΡΑΜΟΡΦΩΣΗΣ (Κ)
ΣΤΟ ΚΕΝΤΡΟ ΦΥΛΛΟΥ 0.9996846

ΕΛΛΗΝΙΚΟ ΓΕΩΔ. ΣΥΣΤΗΜΑ ΑΝΑΦΟΡΑΣ
ΕΛΛΕΙΨΟΕΙΔΕΣ G.R.S. 80 α=6378137 f=1/298.2572236
ΕΓΚΑΡΣΙΑ ΜΕΡΚΑΤΟΡΙΚΗ ΠΡΟΒΟΛΗ
ΚΕΝΤΡΙΚΟΣ ΜΕΣΗΜΒΡΙΝΟΣ 24 Κ=0.9996
ΣΤΟ ΜΕΣΗΜΒΡΙΝΟ ΑΝΑΦΟΡΑΣ ΤΟ Χ=500000
ΠΛΑΤΟΣ ΑΝΑΦΟΡΑΣ 00 00 00

ΑΝΤΙΓΡΑΦΟ 5-4-2000

Θεωρήθηκε
Ο Δ/ντής Δ.Τ.Υ.
Πολύγυρος 8.8.96
Τ.Υ.
Β. ΠΕΦΑΝΗΣ
Τοπογράφος Μηχανικός

Ελέγθηκε επί τόπου για την ακρίβεια της αποτύπωσης
Πολύγυρος 17.7.96
Τ.Υ.
ΣΜΥΡΛΗ ΕΛΕΩΝΟΡΑ
ΤΟΠΟΓΡΑΦΟΣ ΜΗΧΑΝΙΚΟΣ

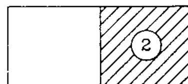

ΜΕΛΕΤΗ ΠΟΛΕΟΔΟΜΗΣΗΣ
Β' ΚΑΤΟΙΚΙΑΣ "3β"

ΔΙΑΝΟΜΗ ΠΙΝΑΚΙΔΩΝ	ΣΥΜΠΡΑΤΤΟΝΤΕΣ ΜΕΛΕΤΗΤΕΣ: ΝΑΘΑΝΑΗΛΙΔΗΣ ΙΩΑΝΝΗΣ (Α.Τ.Μ.) ΝΤΟΚΟΠΟΥΛΟΣ ΔΗΜΗΤΡΙΟΣ (Α.Μ.)

ΚΑΘΟΡΙΣΜΟΣ ΑΙΓΙΑΛΟΥ ΚΑΙ ΠΑΡΑΛΙΑΣ

Ισοδιασταση καμπυλων 0.5μ.

2.2	ΤΟΠΟΓΡ. – ΚΤΗΜΑΤΟΓΡ. ΔΙΑΓΡΑΜΜΑ
ΚΛΙΜΑΚΑ : 1:500	ΔΗΜΟΣ : ΝΕΑΣ ΚΑΛΛΙΚΡΑΤΕΙΑΣ
ΜΕΘΟΔΟΣ ΣΥΝΤΑΞΗΣ : ΕΠΙΤΕΙΑ	ΠΕΡΙΟΧΗ : ΓΑΛΗΝΗ
ΗΜΕΡΟΜΗΝΙΑ : ΙΑΝΟΥΑΡΙΟΣ 96	ΜΕΛΕΤΗΣ : ΑΤΤΙΚΗ Ν. ΚΑΛΛΙΚΡΑΤΕΙΑ (3β)
	ΝΟΜΟΣ : ΧΑΛΚΙΔΙΚΗΣ